



次は、何を咲かそう。

北竜町
HOKURYU

住民説明会


(仮称) わくわく未来創造館・ノノの森説明資料

令和8年3月3日 (火)

【目次】

- ① わくわく未来創造館整備の概要について
- ② わくわく未来創造館整備計画（案）について
- ③ ノノの森整備計画（案）について

■エントランス空間・イメージVR

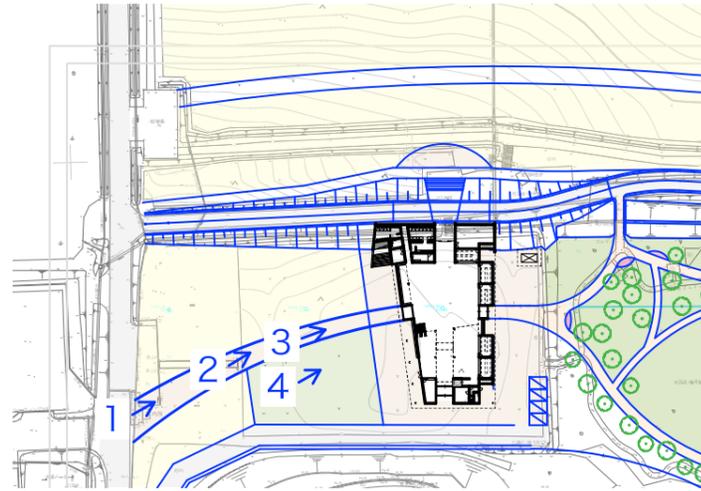

視点1：交差点入口付近からの見え方



視点2：エントランス・アプローチからの見え方1




視点3：エントランス・アプローチからの見え方2



視点4：芝生広場付近からの見え方



■エントランス空間・イメージVR

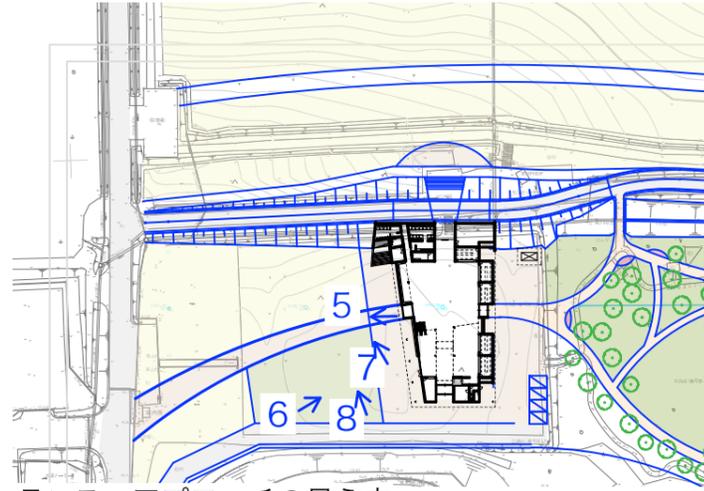

視点5：建築からエントランス・アプローチの見える方



視点6：芝生広場東側から建築の見える方



視点7：建築前庭空間からひまわり畑の見える方




視点8：芝生広場からひまわり畑の見える方



■イメージパース

⑤トンネル入口から見たイメージ

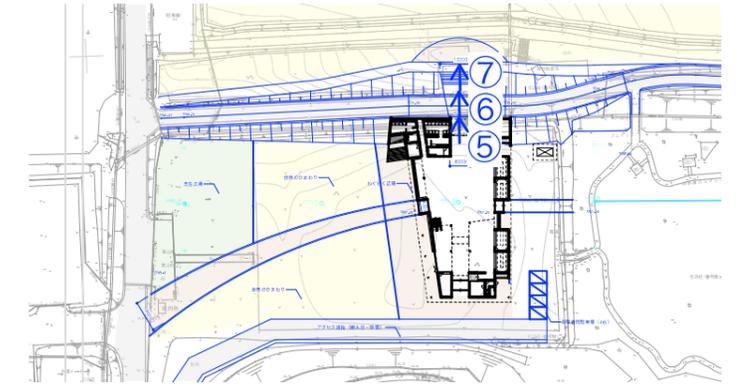

⑥トンネル中間部から見たイメージ



⑦トンネル出口から見たイメージ



※階段及びトンネル形状は検討中のものであり変更となる可能性があります

トンネルから建築側を見たVR

俯瞰イメージ




ひまわり広場からトンネルを見た視点（正面）



ひまわり広場からトンネルを見た視点（斜め1）



ひまわり広場からトンネルを見た視点（斜め2）

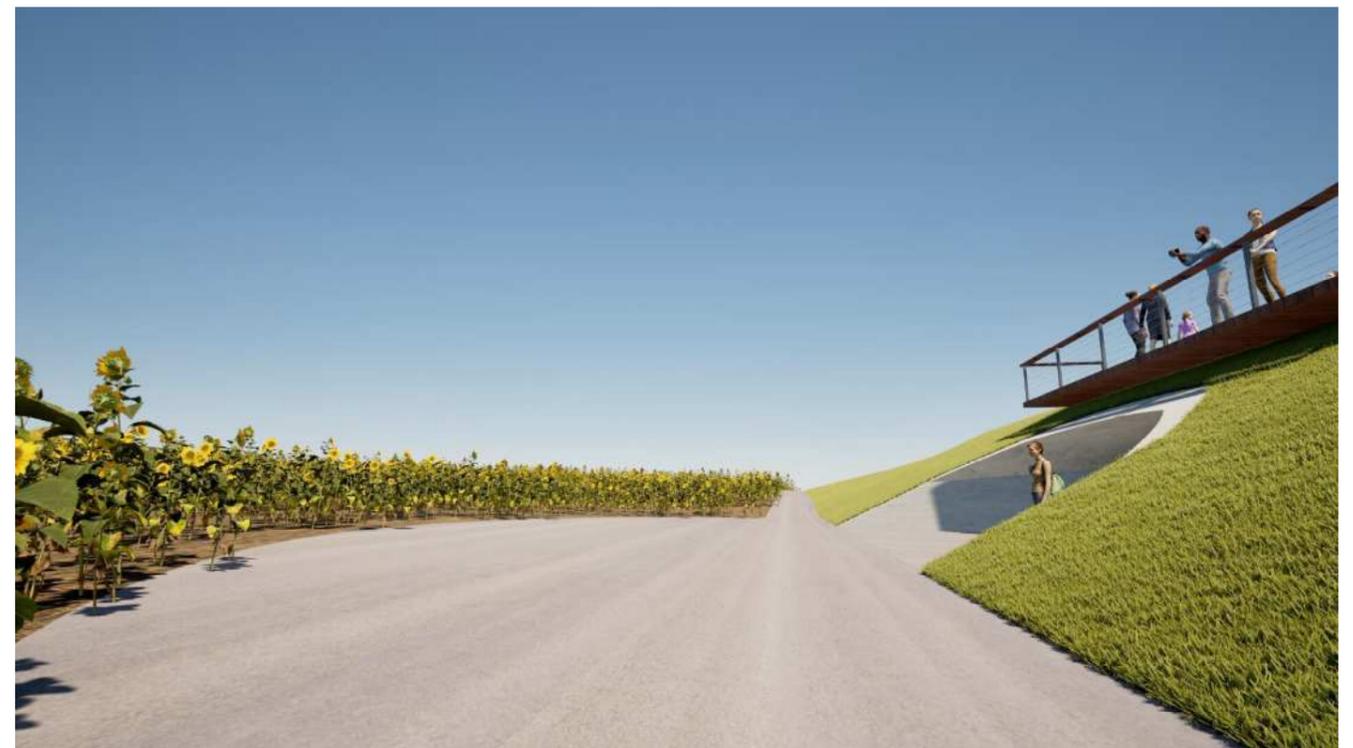

わくわく未来創造館（仮称） 検討資料

施設計画の考え方

- ・ ひまわりまつりの時だけでなく、通年での利用を想定
- ・ 町内の方と町外の方が出会い、学び、新たな創造が生まれる場
ex) イベントやセミナーの開催、新しいチャレンジの機会など

1. 配置計画

- ・ 施設の位置は昨年度の基本計画を踏襲し、ノンノの森に近い側に配置。
- ・ 盛り土道路と一体的なデザインとし、ひまわり畑へのトンネルや、道路から屋上へのアクセスを確保

2. 部屋の配置

- ・ 1階は主に飲食物販やイベントで活用できる広いスペースを配置
- ・ 2階は落ち着いた滞在スペースや小規模な活動のための部屋（LAB）を配置

ブースの考え方


1) ブースの数

なるべくフレキシブルに使える施設とするため、厨房機器が必要な飲食販売についてはブースを配置し、物販については1室空間に台を置いて販売（ブースなし）

▶ 飲食用ブースを5つ配置
(外部からの直接搬入可)


2) ブースのサイズ

< 現観光センターの1ブースの基本サイズ >

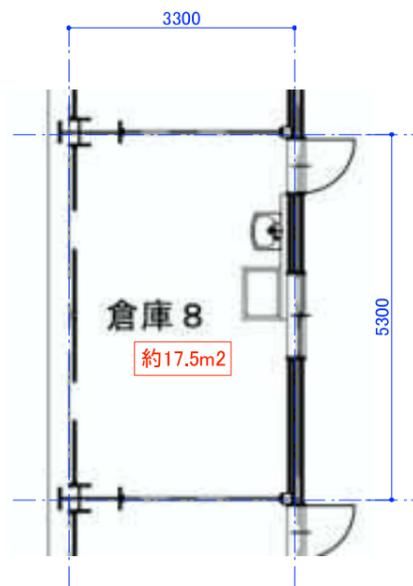


約1.5倍の面積

< 計画の飲食用ブースの基本サイズ >

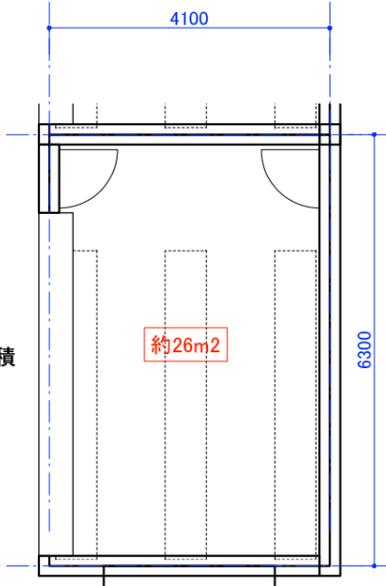

1階平面図 S=1/400

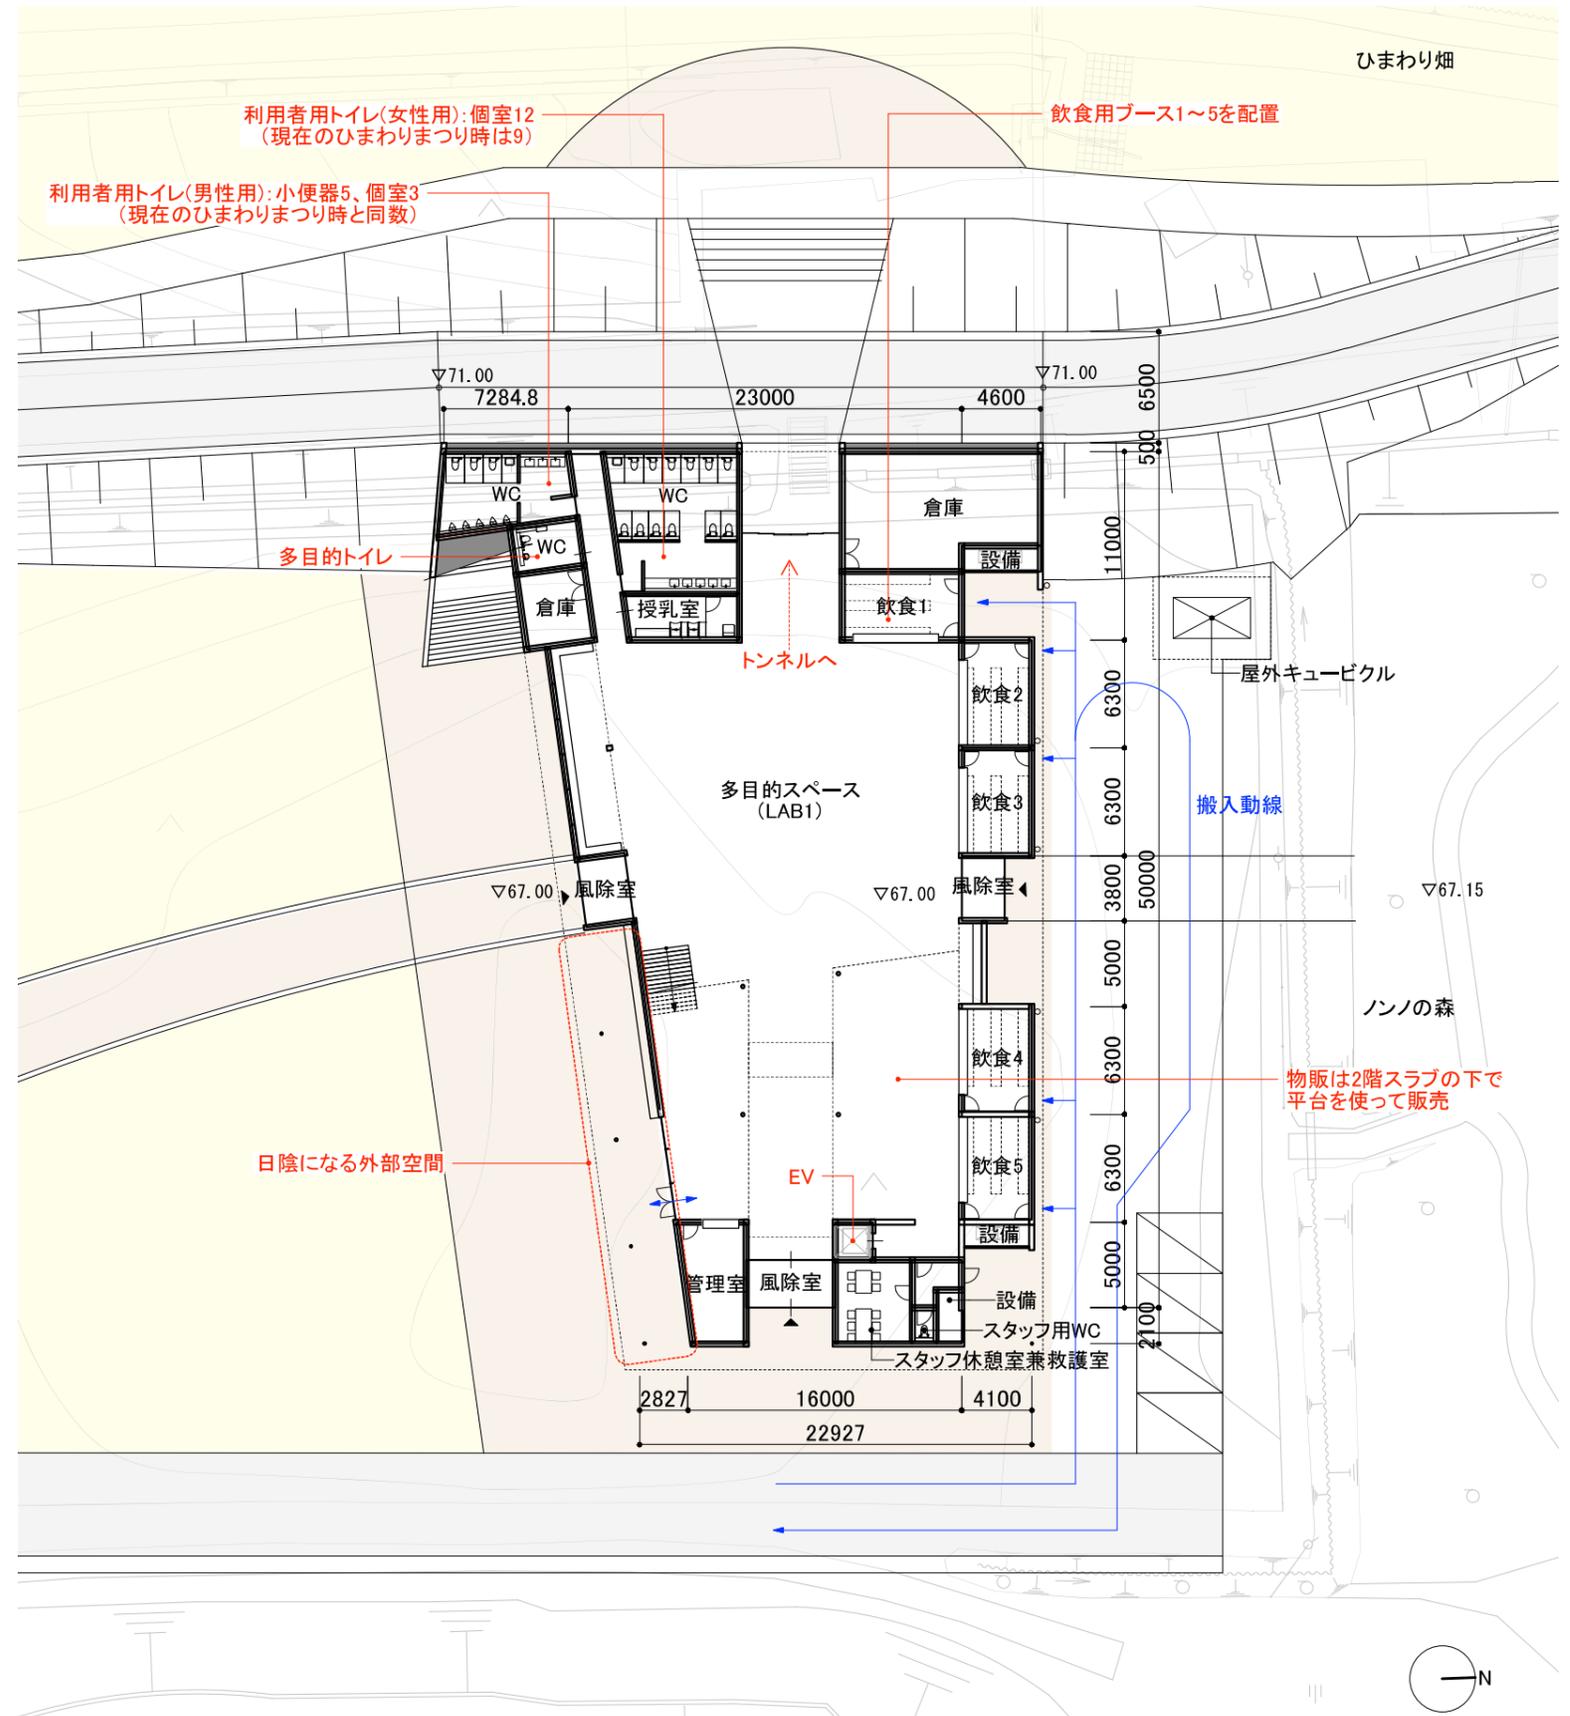


物販は2階スラブの下で
平台を使って販売


日陰になる外部空間

※寸法や柱位置等は今後の検討に合わせて調整の可能性があります。


各階平面図 S=1/400

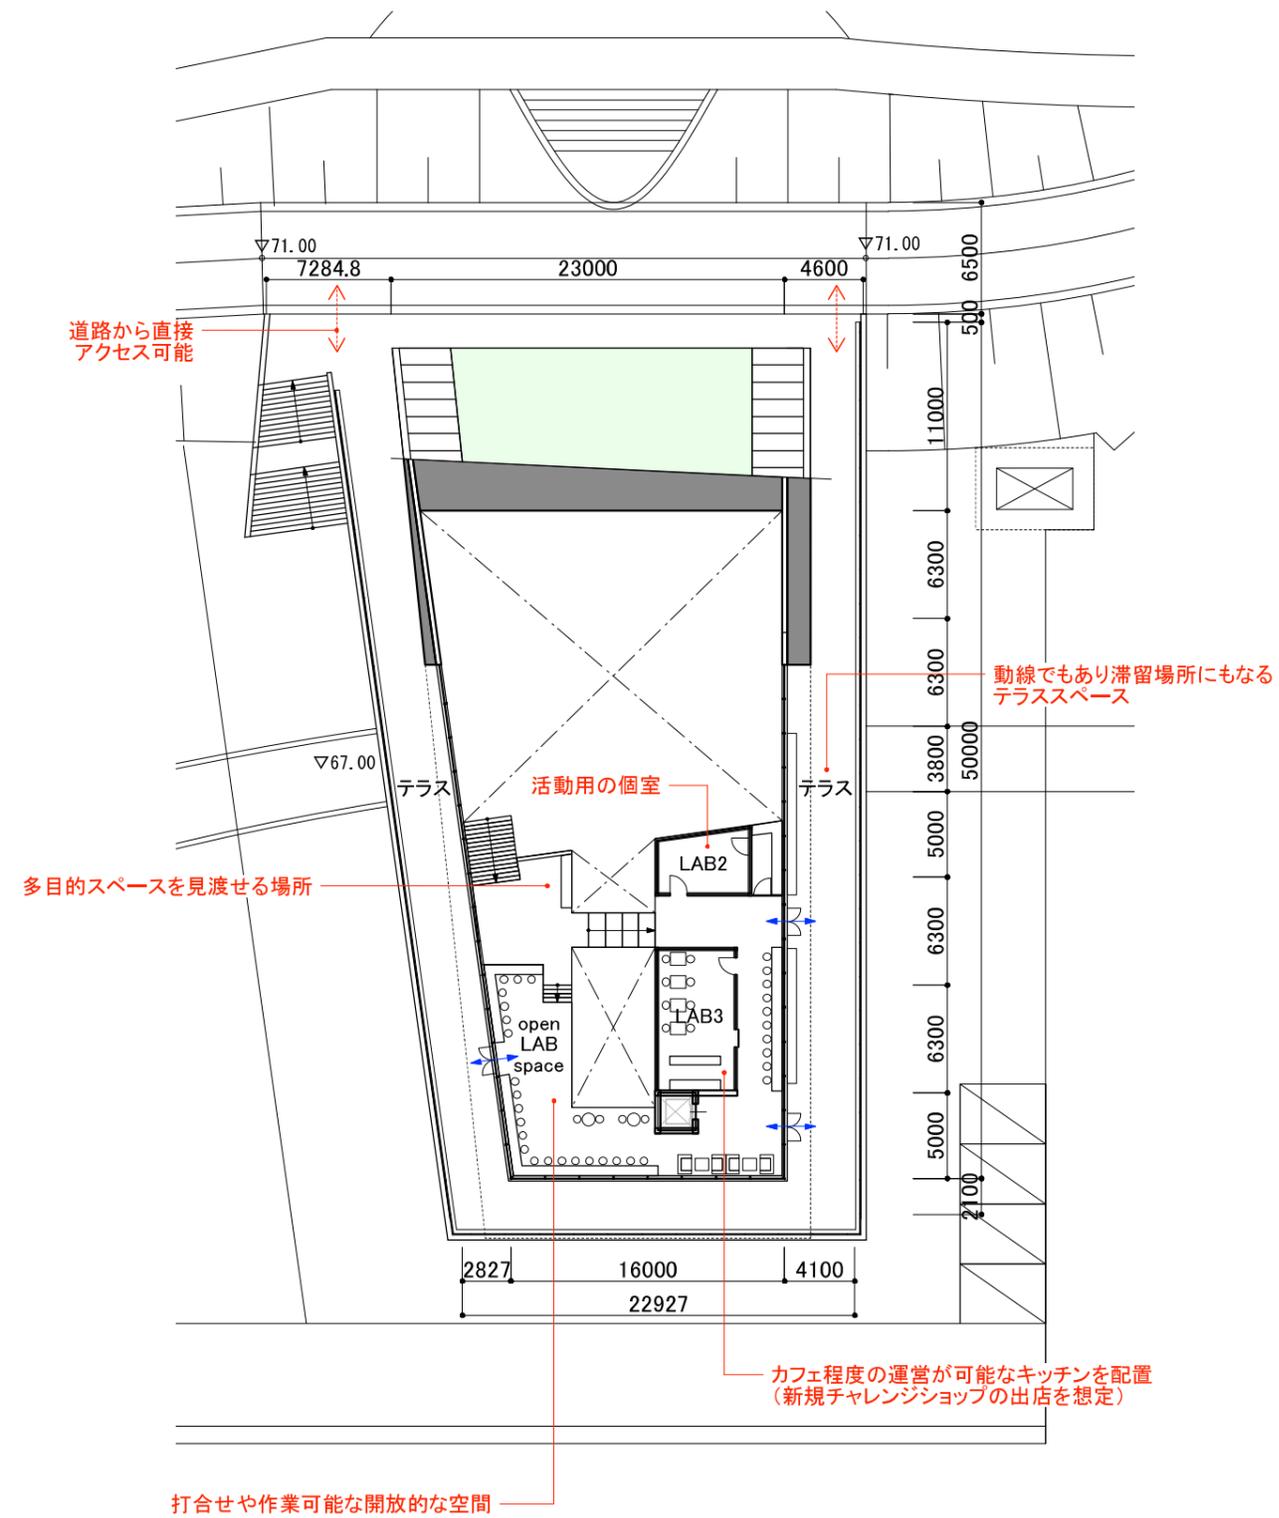





■2階平面図

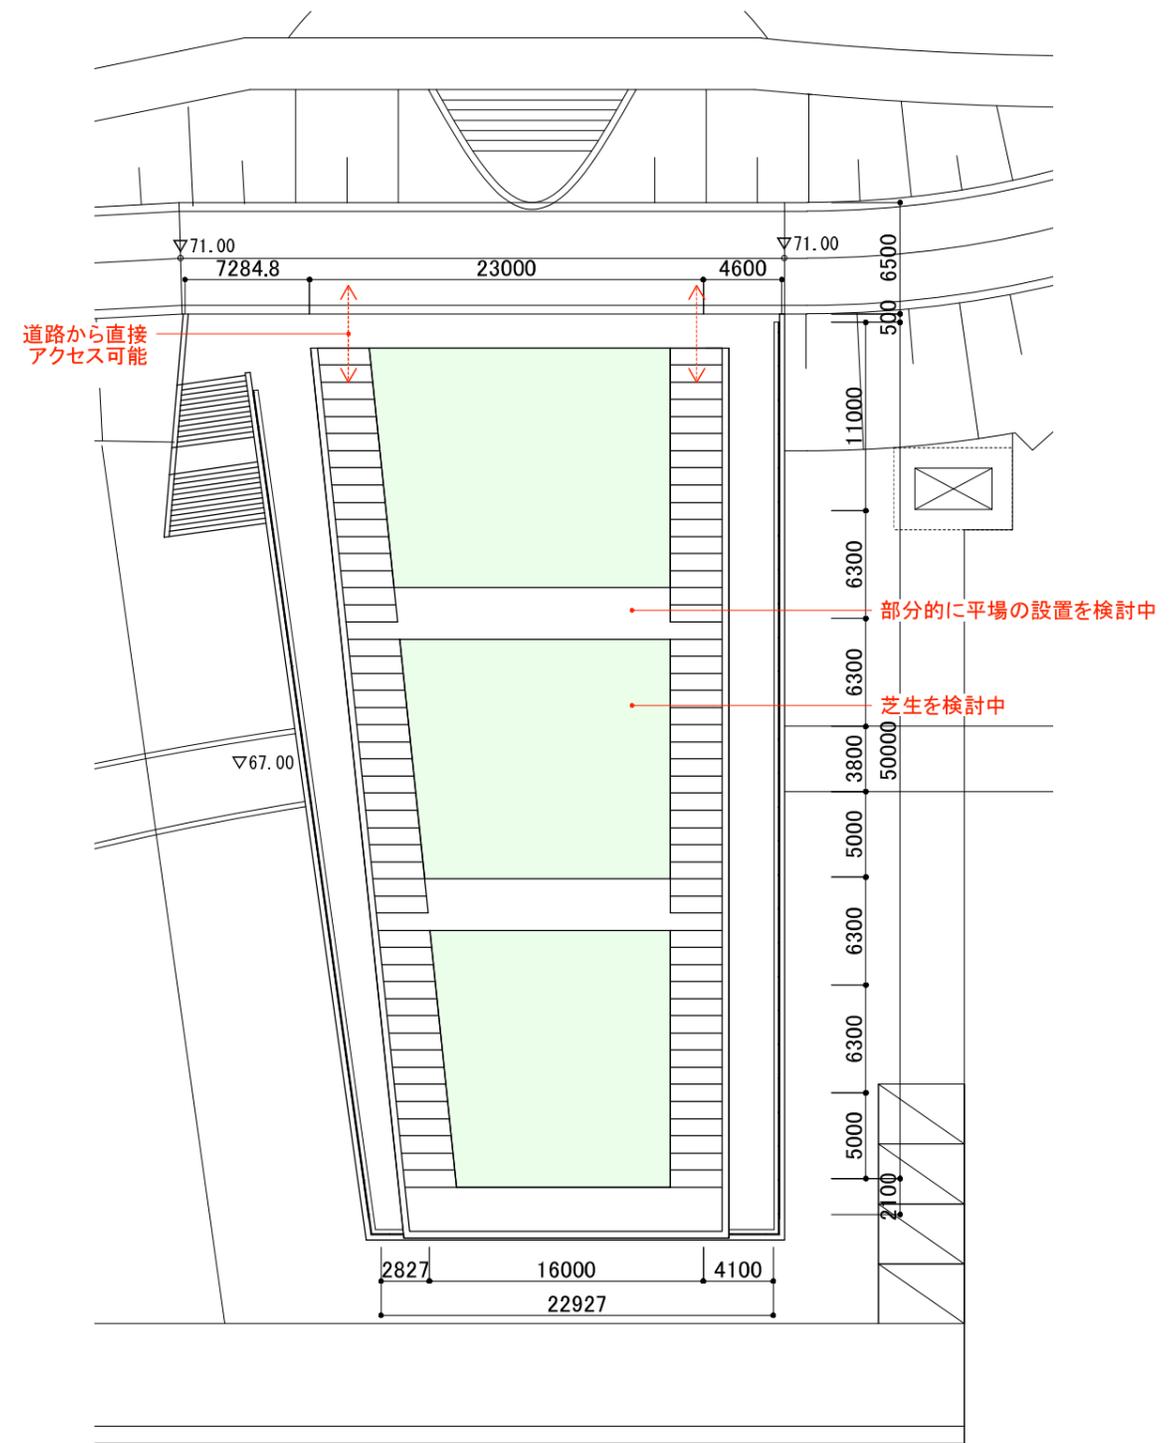

■屋根伏図

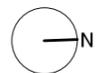


立面図 / 断面図 S=1/400

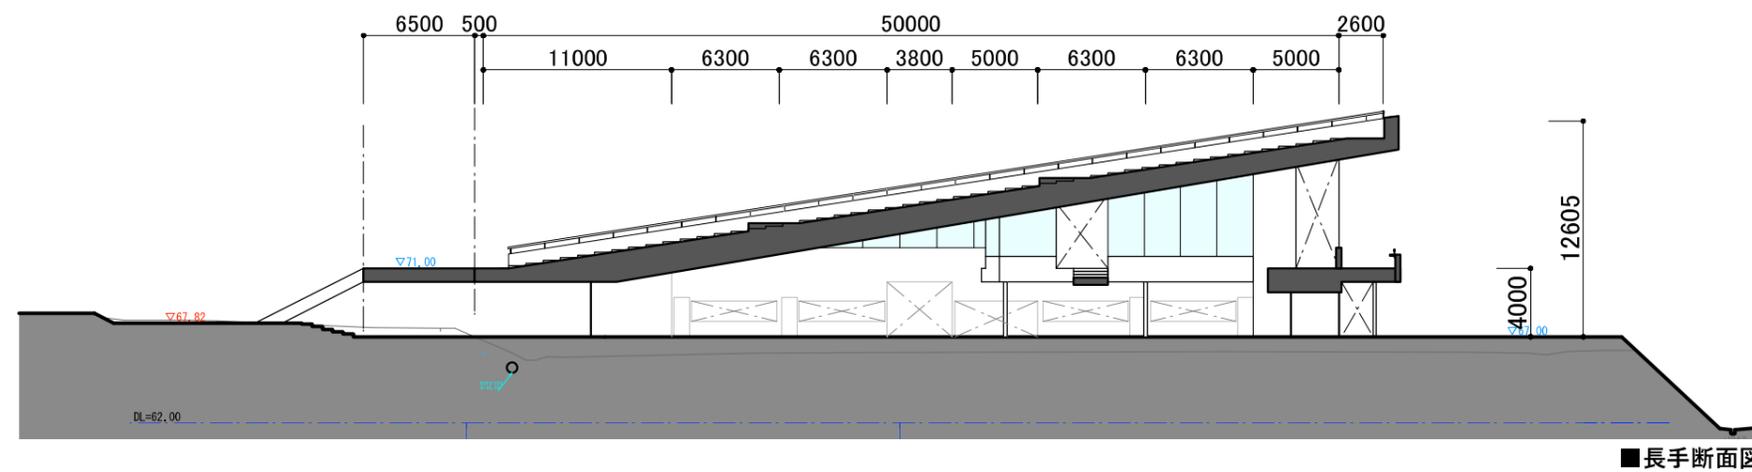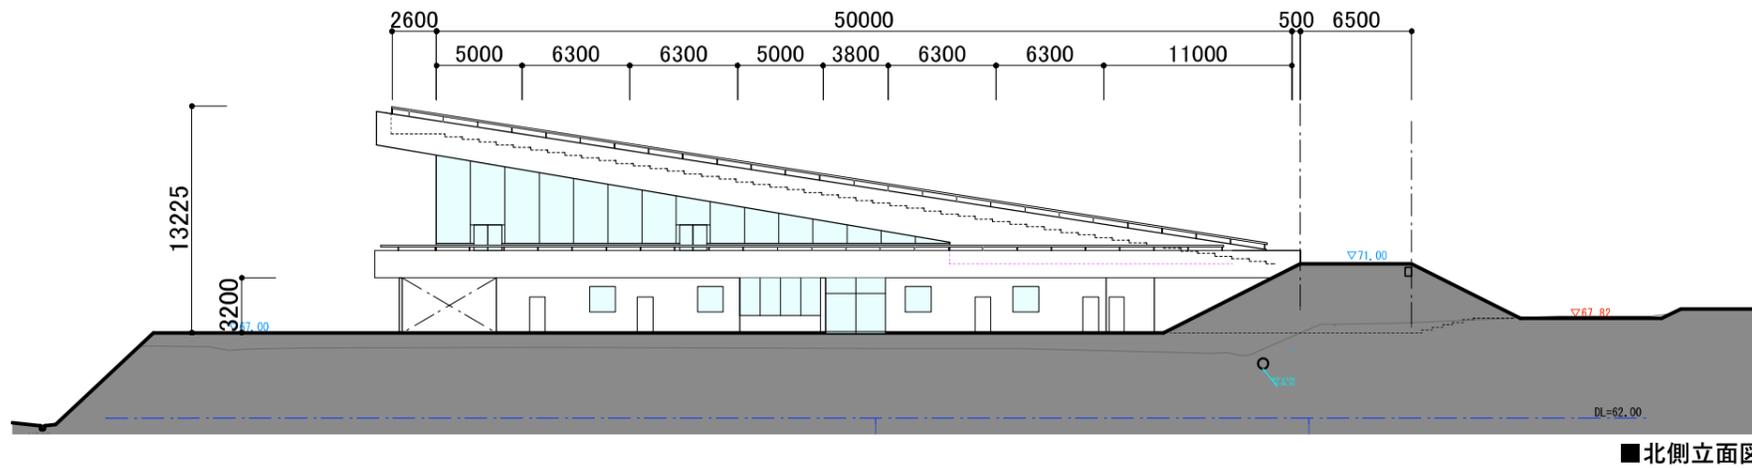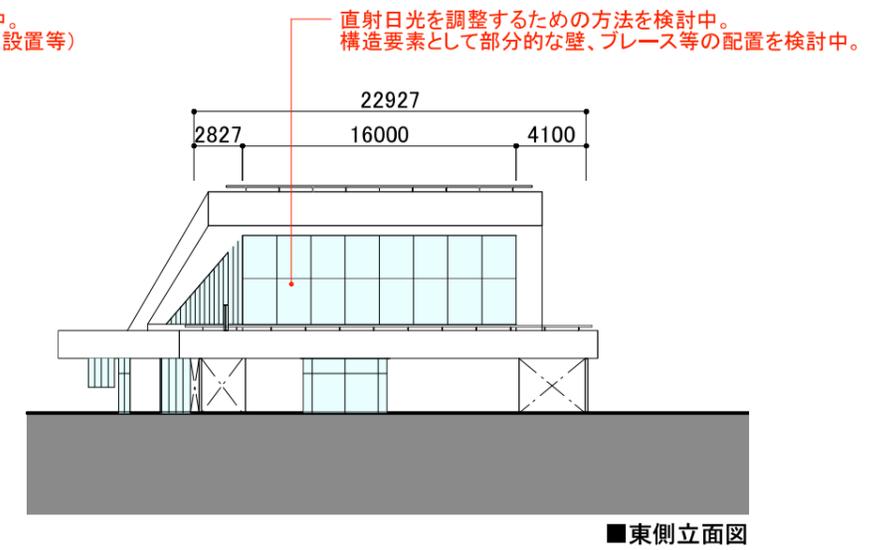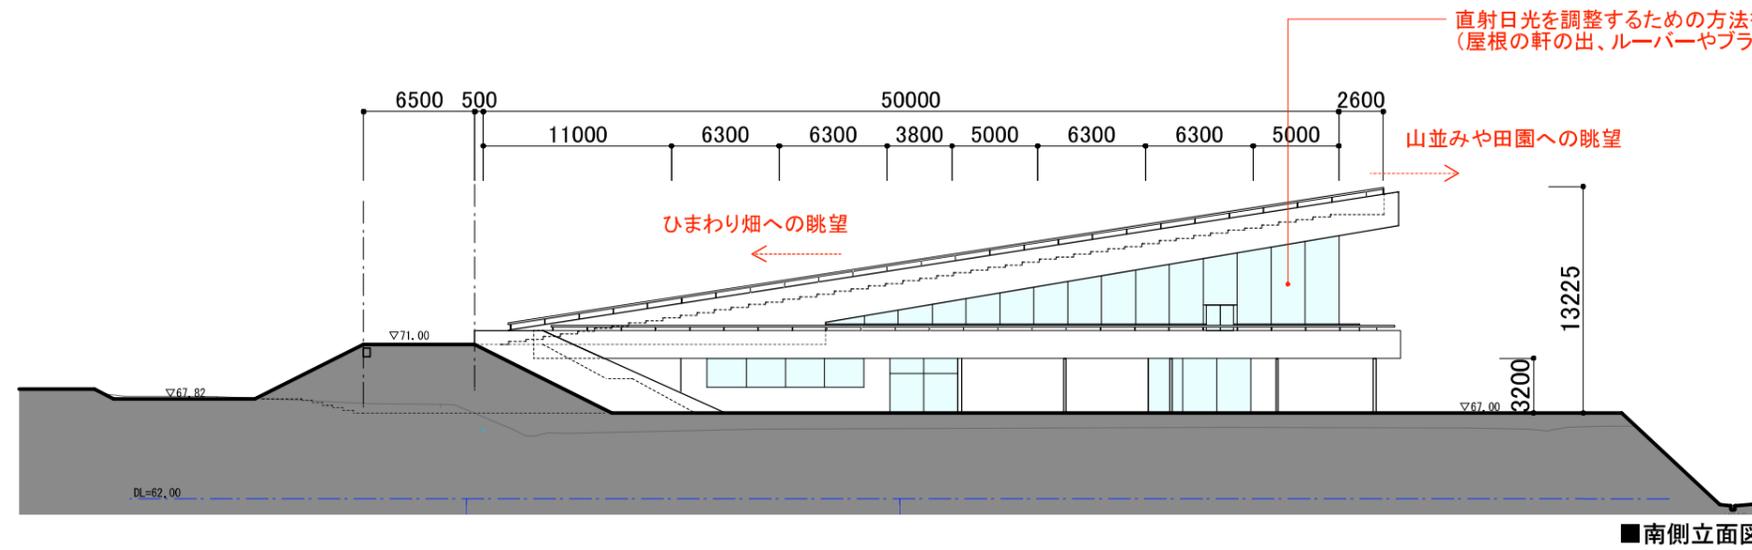


空間構成

建物内外に色々なアクセス動線を設けることで、単純な屋根形状の中に多様な居場所を確保。

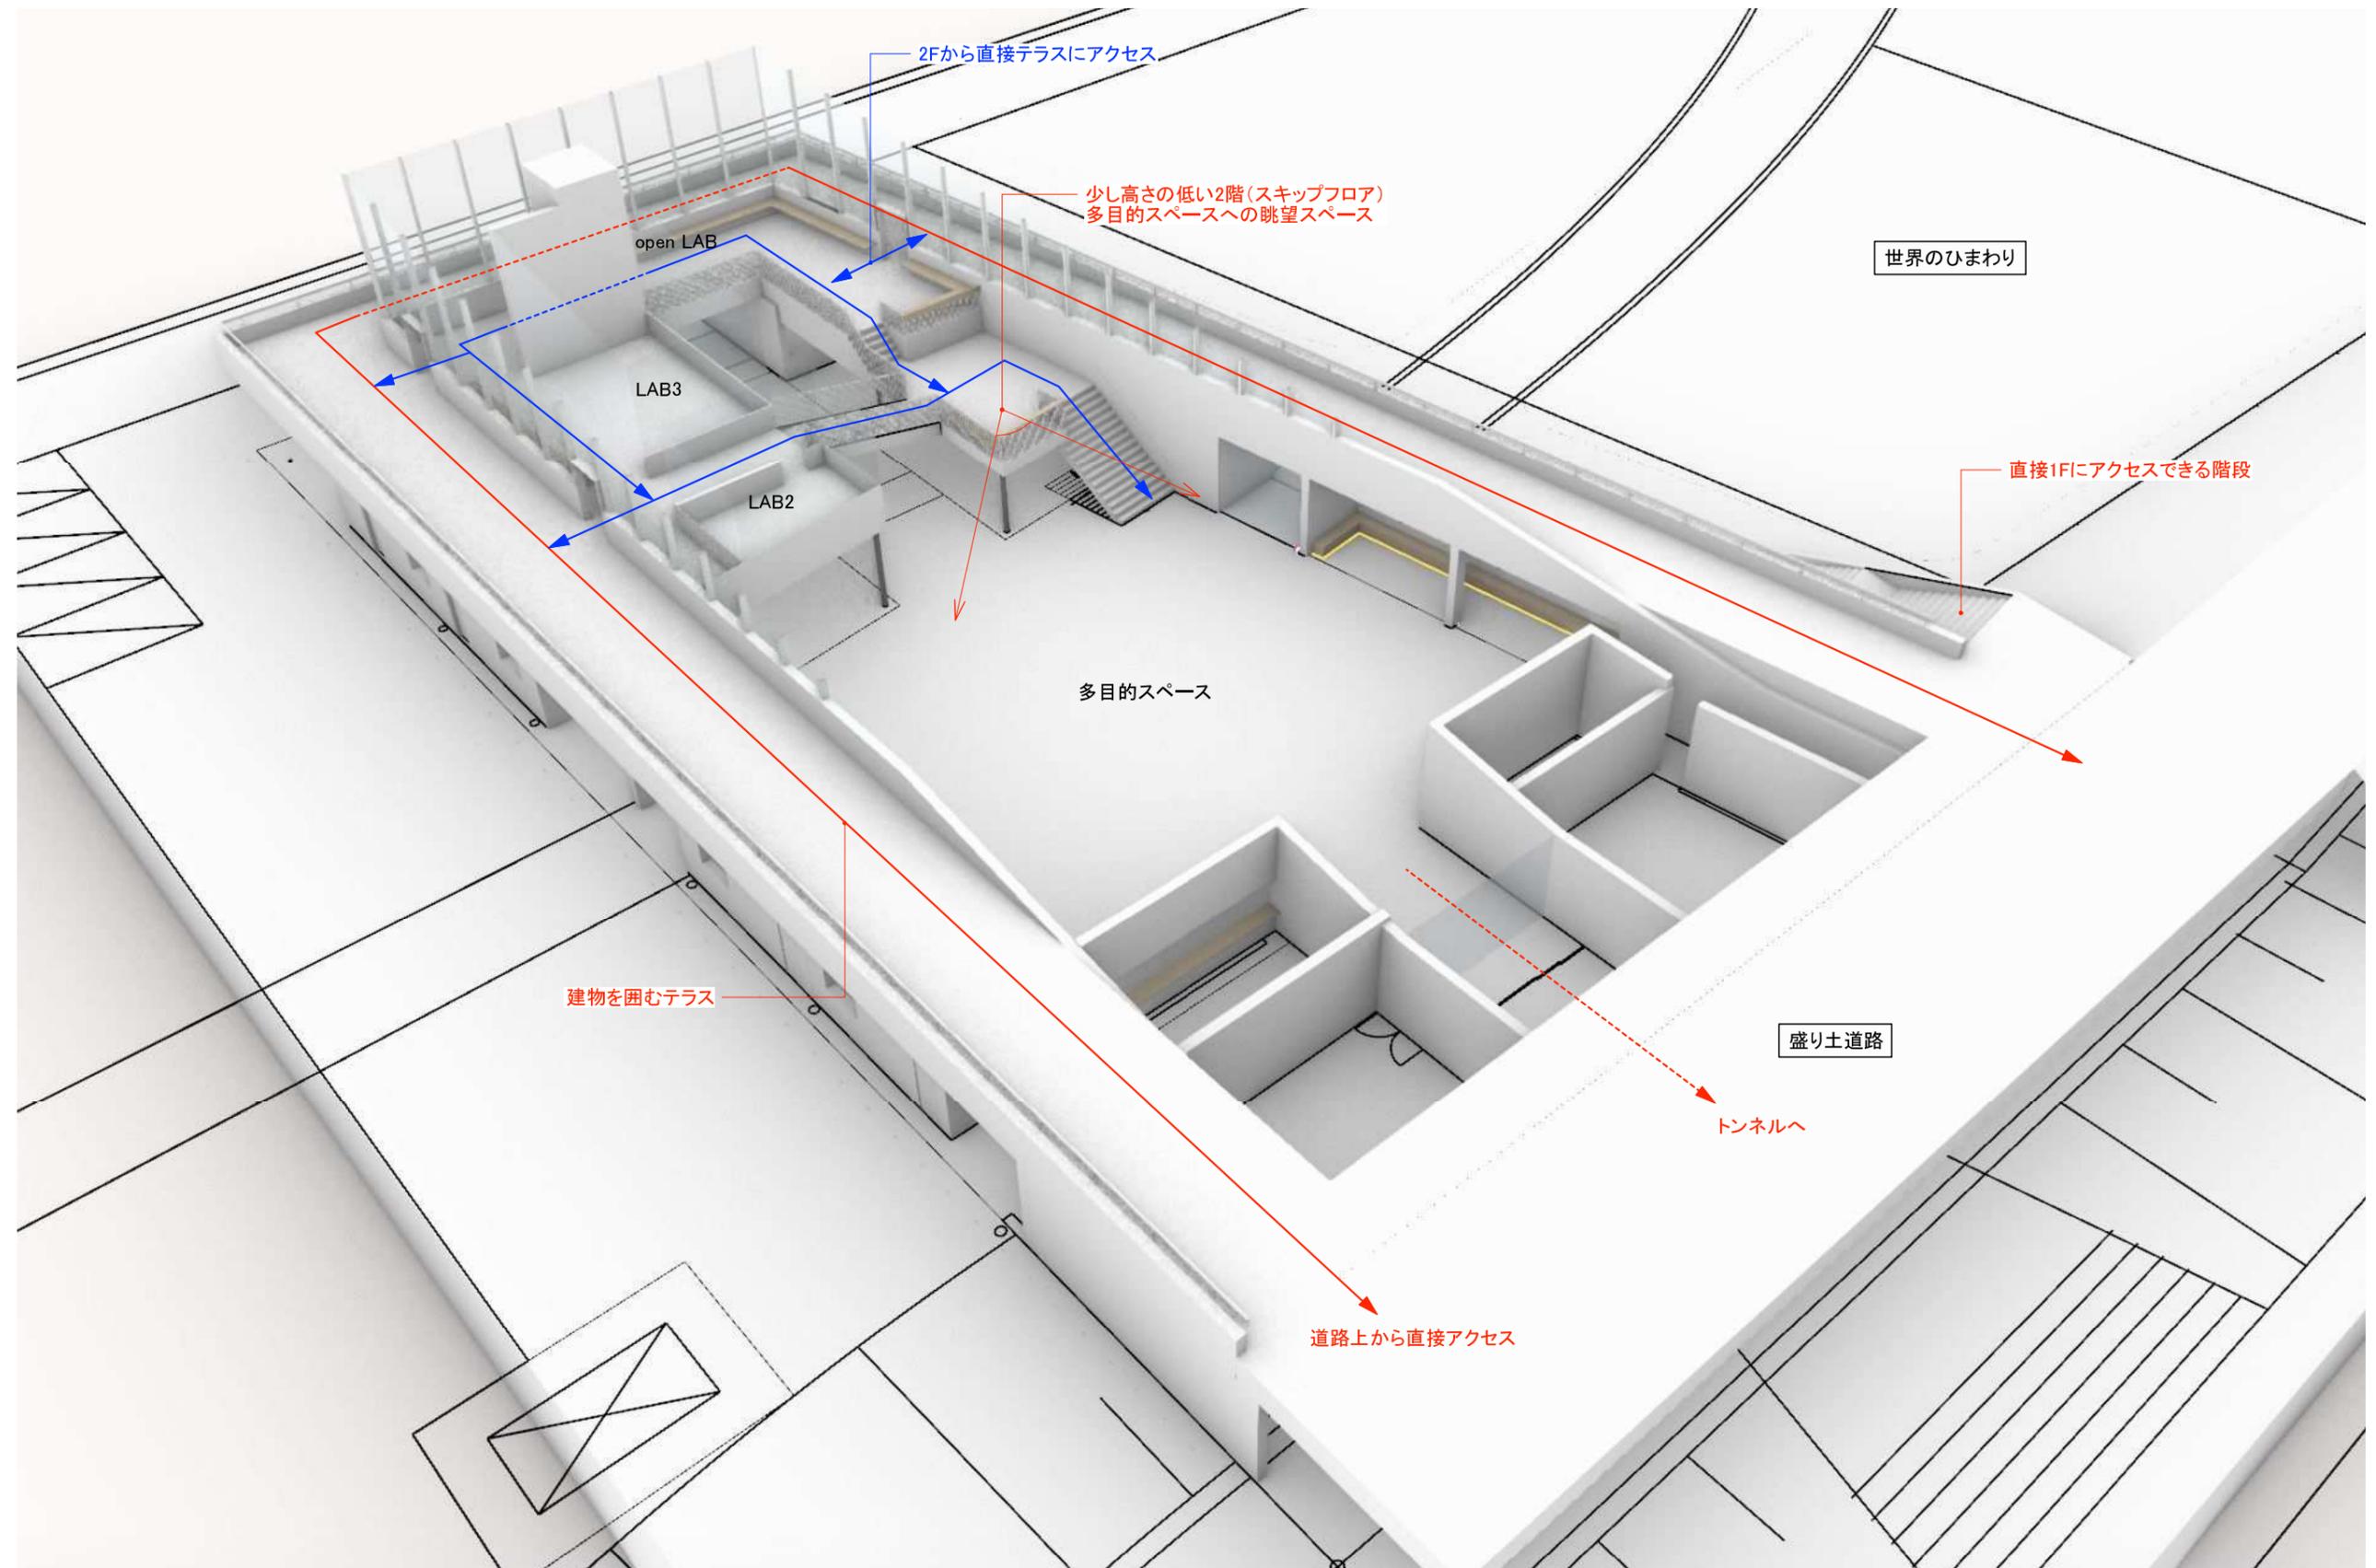


ひまわりまつり時の飲食座席

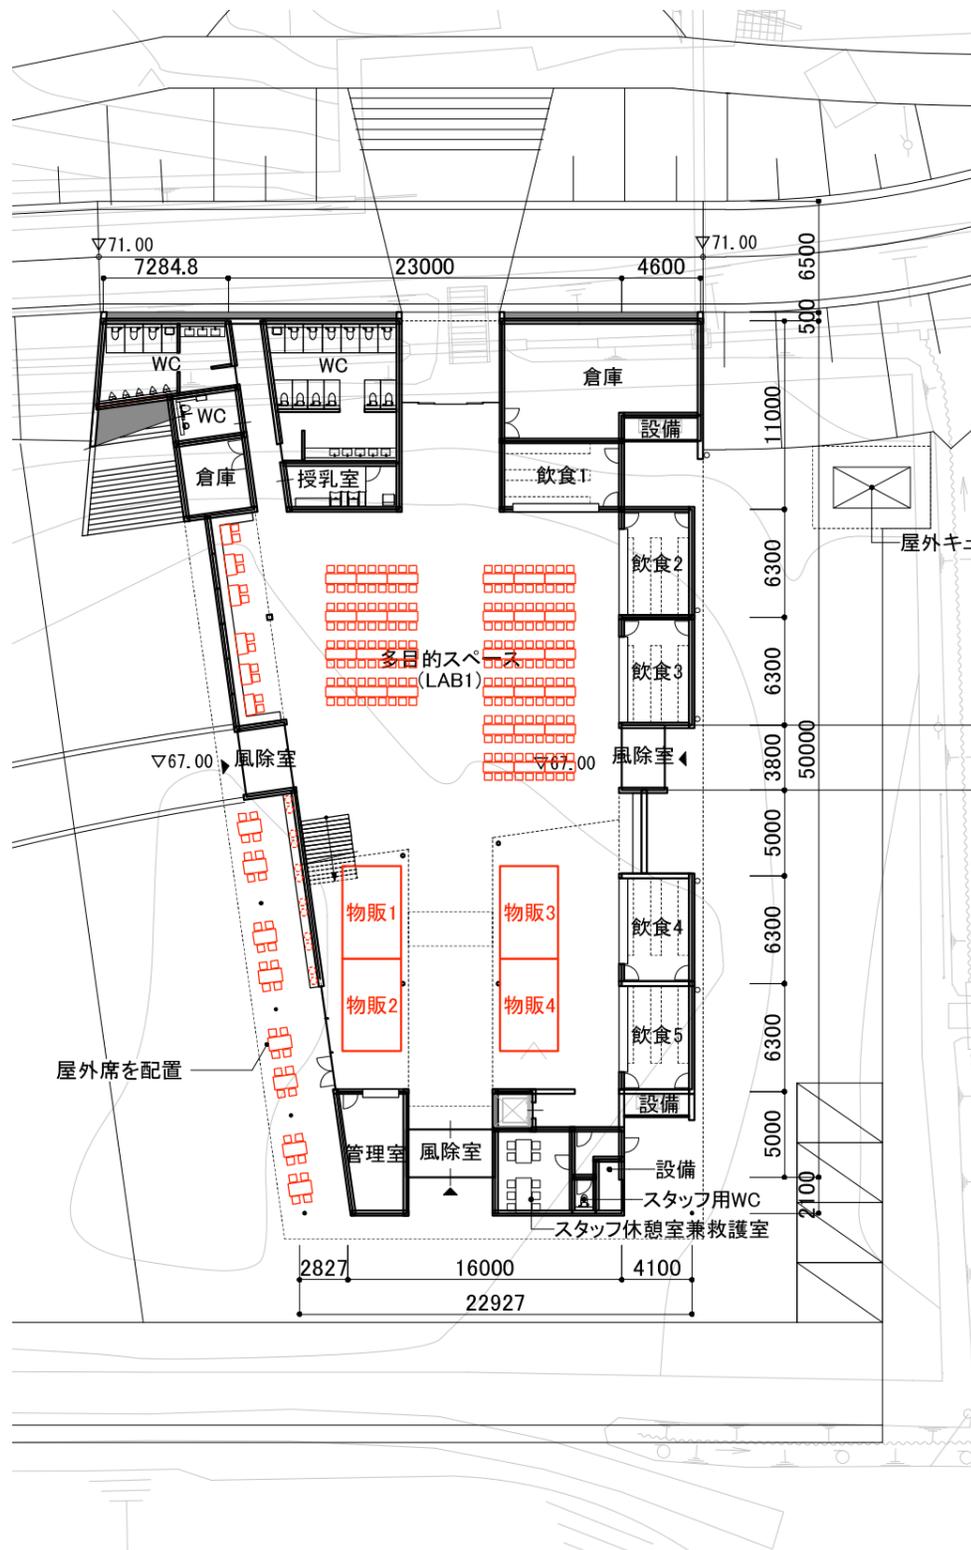

■1階平面図


仮に図面のように配置したとすると248席
(室内で204席)

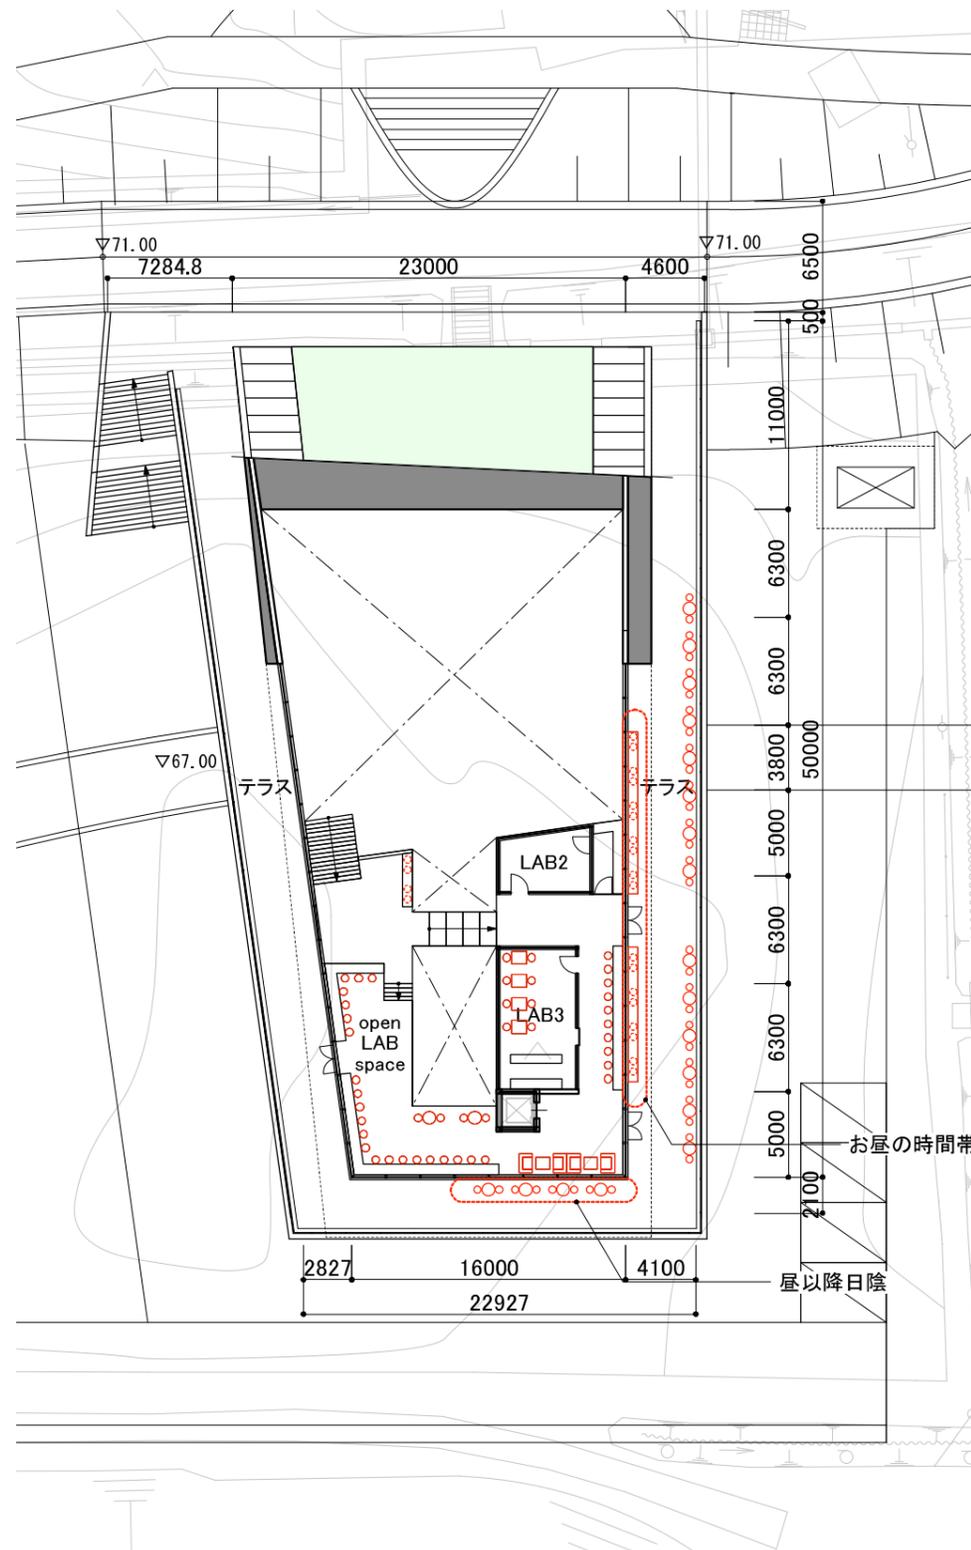

■2階平面図

仮に図面のように配置したとするとテラス部分で56席、2階室内は約50席

合計すると約350席程度

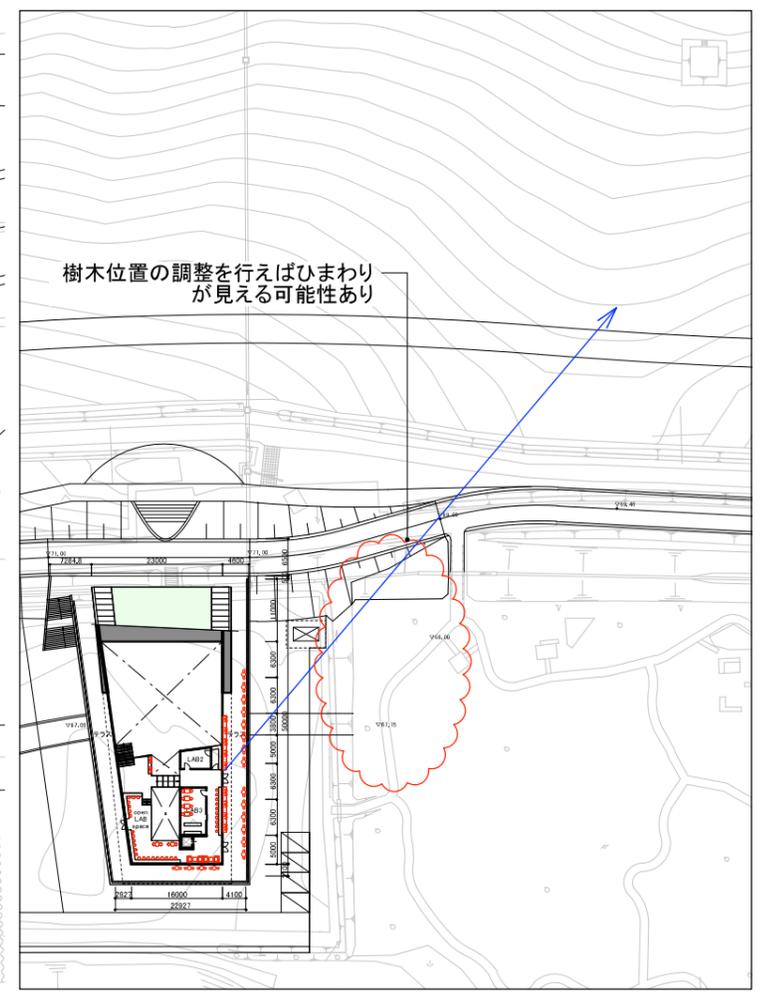

樹木位置の調整を行えばひまわりが見える可能性あり

お昼の時間帯はある程度日陰になる


屋以降日陰

盆踊りを行う場合



■1階平面図

施設規模

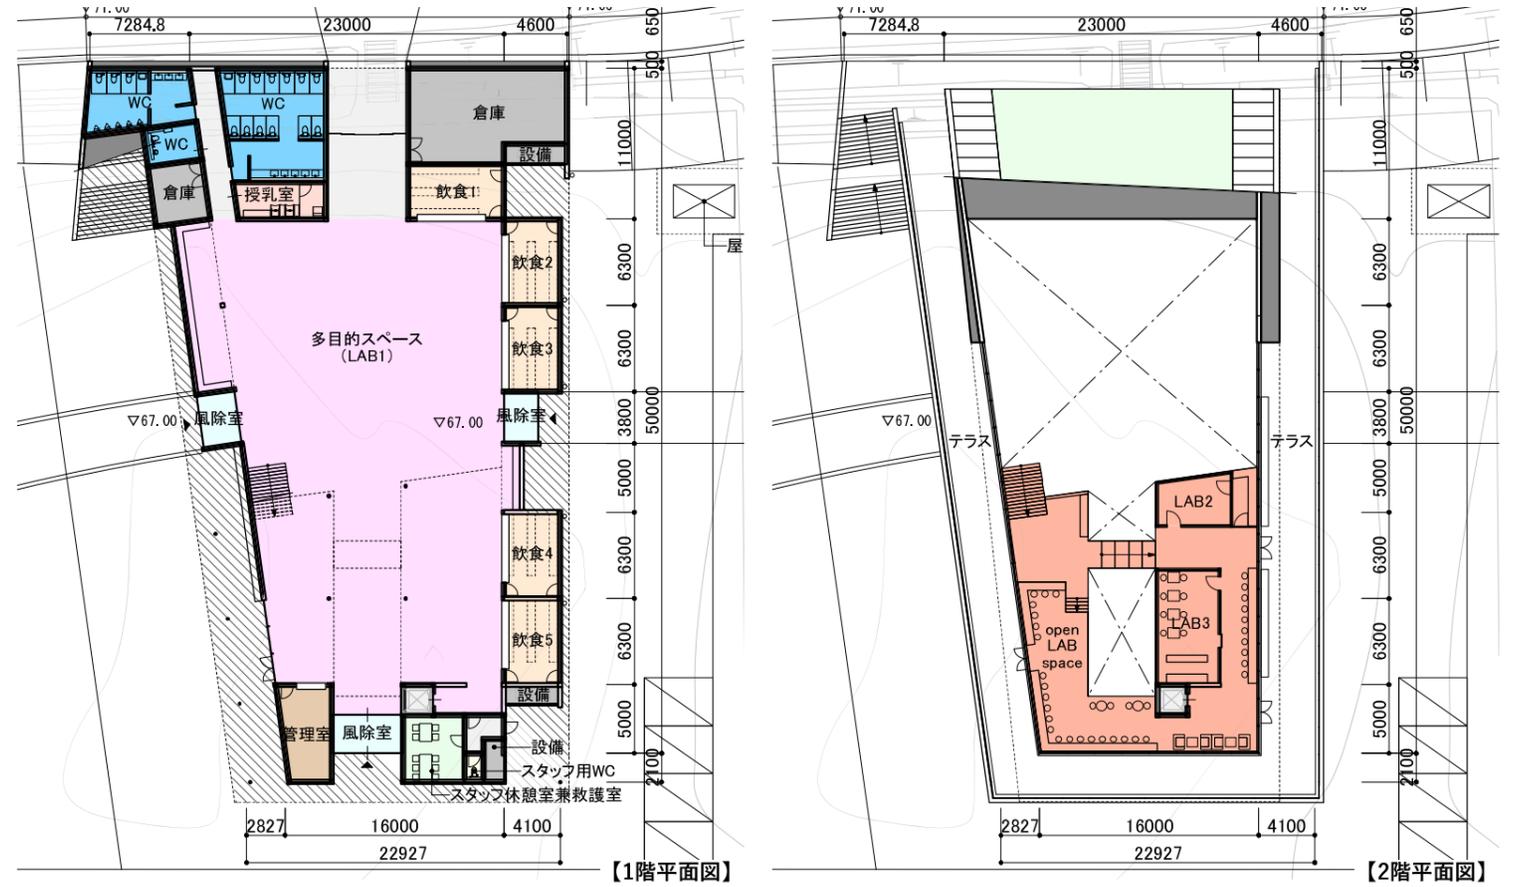

床面積表

| 室 | 現在の観光センター（1F部分のみ） | | 2024年度基本計画案 | | 基本設計案 | | |
|-------------|---------------------|-------|---|-------|-------------------------------|--------------|----------------------------|
| | 面積(m ²) | 備考 | 面積(m ²) | 備考 | 面積(m ²) | 備考 | |
| サービス エリア | LABスペース | - | - | - | 20.2 | LAB2 | |
| | | - | - | - | 39.5 | LAB3 | |
| | | - | - | - | 217.9 | 2階（LAB2、3以外） | |
| | 店舗ブース | 246.9 | 17.49m ² ×10+18.0m ² ×4 | 182.1 | 18m ² /箇所が基本×10ブース | 131.3 | 約26m ² /箇所×5ブース |
| | 飲食等スペース | 890.4 | アリーナ部分 | 648.5 | 1階農作物販売スペース含む | 713.1 | 1階多目的スペース |
| | | - | - | 178.5 | 2階 | 0.0 | |
| バック ヤード | 利用者用便所 | 17.5 | 男子：小2/大1、女子：大2 | 44.0 | | 107.2 | |
| | 授乳室 | 9.0 | | 17.6 | | 17.9 | |
| | 管理人室 | 28.1 | | 10.0 | | 25.6 | |
| | スタッフ休憩室 | 28.1 | | 18.5 | | 22.1 | |
| | スタッフ用便所 | 0.0 | | 3.5 | | 2.9 | |
| | 救護室 | 0.0 | | 13.6 | | 0.0 | スタッフ休憩室で兼ねる |
| その他 | 設備室 | 0.0 | | 50.1 | 電気室、設備スペース等 | 17.8 | キュービクルは屋外設置 |
| | 倉庫 | 9.0 | | 10.1 | 収納スペース | 91.9 | |
| | 風除室 | 17.5 | | 17.7 | | 35.3 | |
| | 廊下 | 0.0 | | 99.8 | | 104.4 | エレベーター含む |
| | ドライエリア | 0.0 | | 12.3 | | 0.0 | |
| 合計 | 1,246.5 | | 1306.4 | | 1547.0 | | |
| 外部屋根下スペース | | | | | 298.2 | 屋外階段含む | |



アングル1：南東面外観

※各部の仕上材料、色等は検討中でCGには未反映



アングル3：施設に入口付近（南西側から）の内観



アングル5：トンネル側（西側）を向いた時の内観

構造に必要な柱や部分的な壁、斜材等の配置を検討中



アングル6：2階に上がった時の内観

直射日光をコントロールするためのルーバー、壁、庇等を検討中
構造に必要な柱位置を検討中



アングル7：LAB3 から南側を向いた時の内観



アングル 8 : Open LAB スペース (南側) の様子

構造に必要な柱や部分的な壁、斜材等の配置を検討中
通風のための開口部を検討中

直射日光をコントロールするためのルーバー、壁、庇等を検討中



アングル9：Open LAB スペース（東側先端）の様子




アングル 10：南側テラスの様子



アングル 11：屋上の様子

■ノンの森計画案

- ・大小様々な場所を作ること、多様な使い方ができるような構成とする
(一体で使うことも個別で使うことも可能)
- ・花のような形状とすることで伸びやかな景観を創出する
- ・広場を中心としたデザインにより多様な使い方を促す
- ・ひまわり縁台など、ひまわりへの眺望は確保する

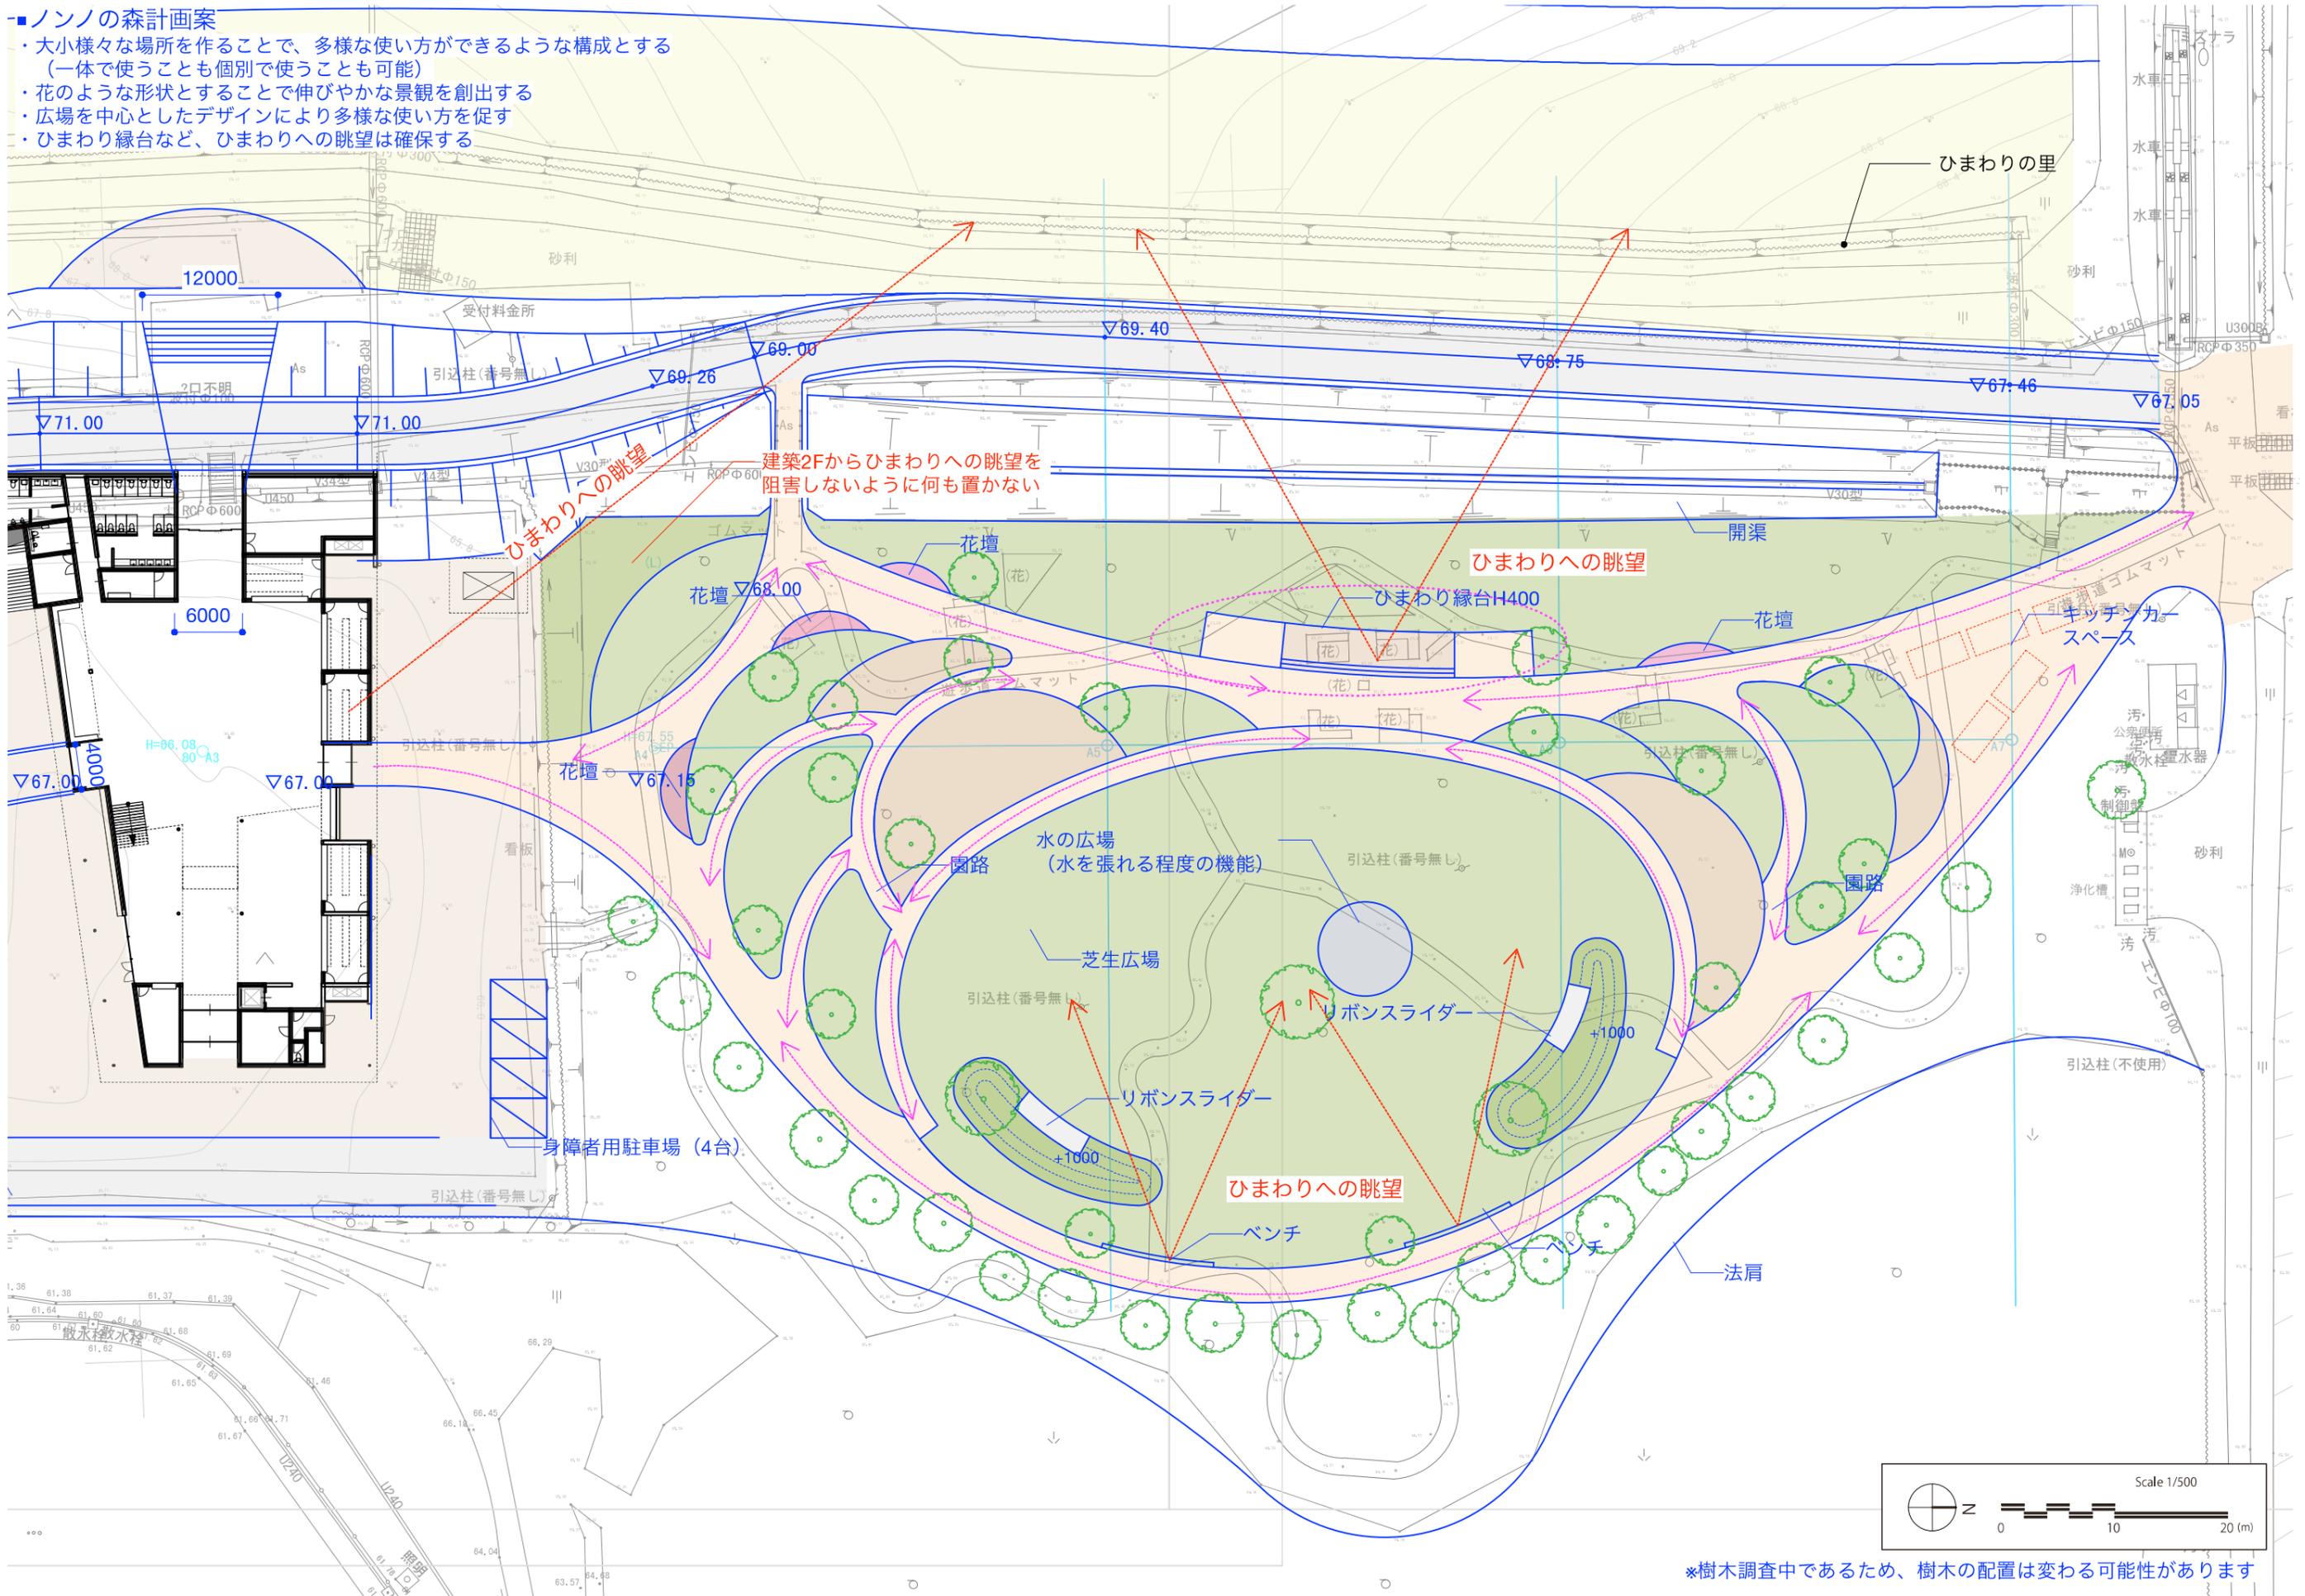


*樹木調査中であるため、樹木の配置は変わる可能性があります

VR(1)

俯瞰イメージ



VR(2)

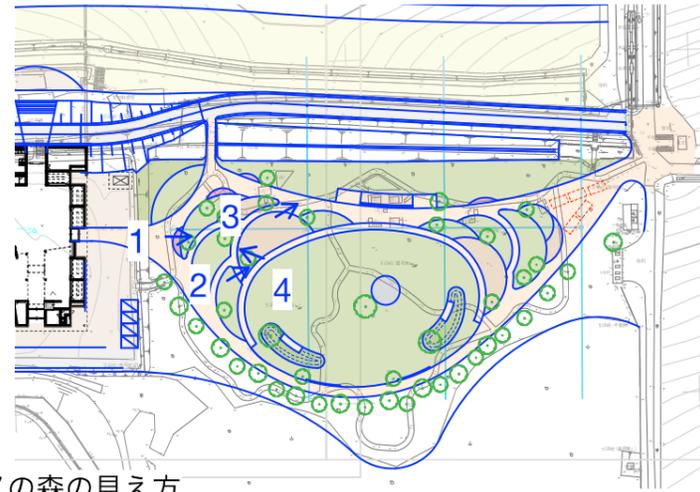

視点1：わくわく未来創造館からノンノの森の見え方



視点2：園路の見え方




視点3：園路からわくわく未来創造館の見え方



視点4：園路からひまわりデッキの見え方



VR(3)

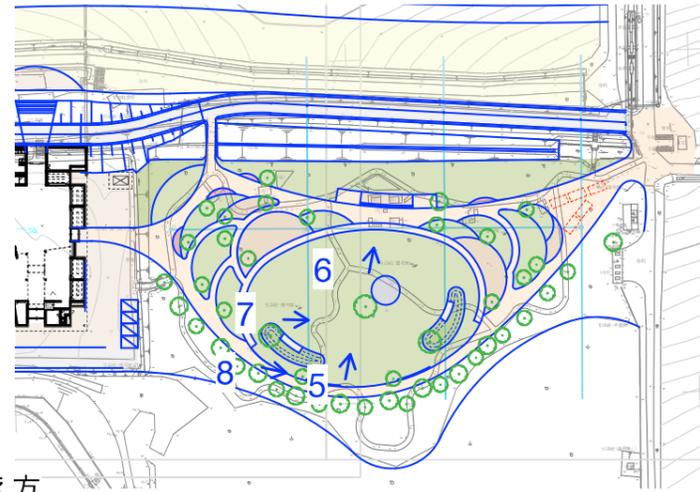

視点5：芝生広場からひまわり畑の見え方



視点6：ひまわりデッキの見え方



視点7：芝生広場全体の見え方



視点8：南側園路の見え方



■貸し出しによる遊びの例

レンタルグッズカート

@グラングリーン (大阪)

- ・固定の遊具を置くのではなく、貸し出しボックスのようなものが公園の近くにあり、有料のものと無料のものがある。
- ・レンタルグッズカートから無料のものは自由に持ち出しができる。
- ・有料のものはインフォメーションカウンターにて貸し出しを行なっている。(今回の場合で言うとわくわく未来創造館が考えられる)



モルック
木製のピンを刺して得点を競うゲームです。
料金：500円/日 (税込)



レジャーシート
うめきた公園オリジナルデザインのレジャーシートです。
料金：300円/日 (税込)



バドミントン
風があっても遊べる屋外用バドミントンです。
料金：500円/日 (税込)



スパイクボール
トランポリンのような台にボールを打ち合います。
料金：500円/日 (税込)



LEDランタン
優しく手元を照らしてくれるLEDのランタンです。
料金：500円/日 (税込)

無料アイテム



レジャーシート



チェア



ボウリング



けん玉

プレイカー

@世田谷区、瀬戸内市

- ・遊具を詰め込んだプレイカーが公園にくることで、通常には無い遊びが体験できる。
- ・昔からあるような遊びから、自由なお絵描き、公園等では禁止されがちな火を使った遊びができる。
- ・プレイリーダーが使い方をレクチャーし、一緒に遊ぶことで安全な運用を可能としている。




「プレイカー」の遊び道具一例



■イベント時の利用イメージ

以下のレイアウトで49+36+35+17=137セットの
 テーブルとイスがイベント時に配置可能
 テーブル：137基
 イス：822席

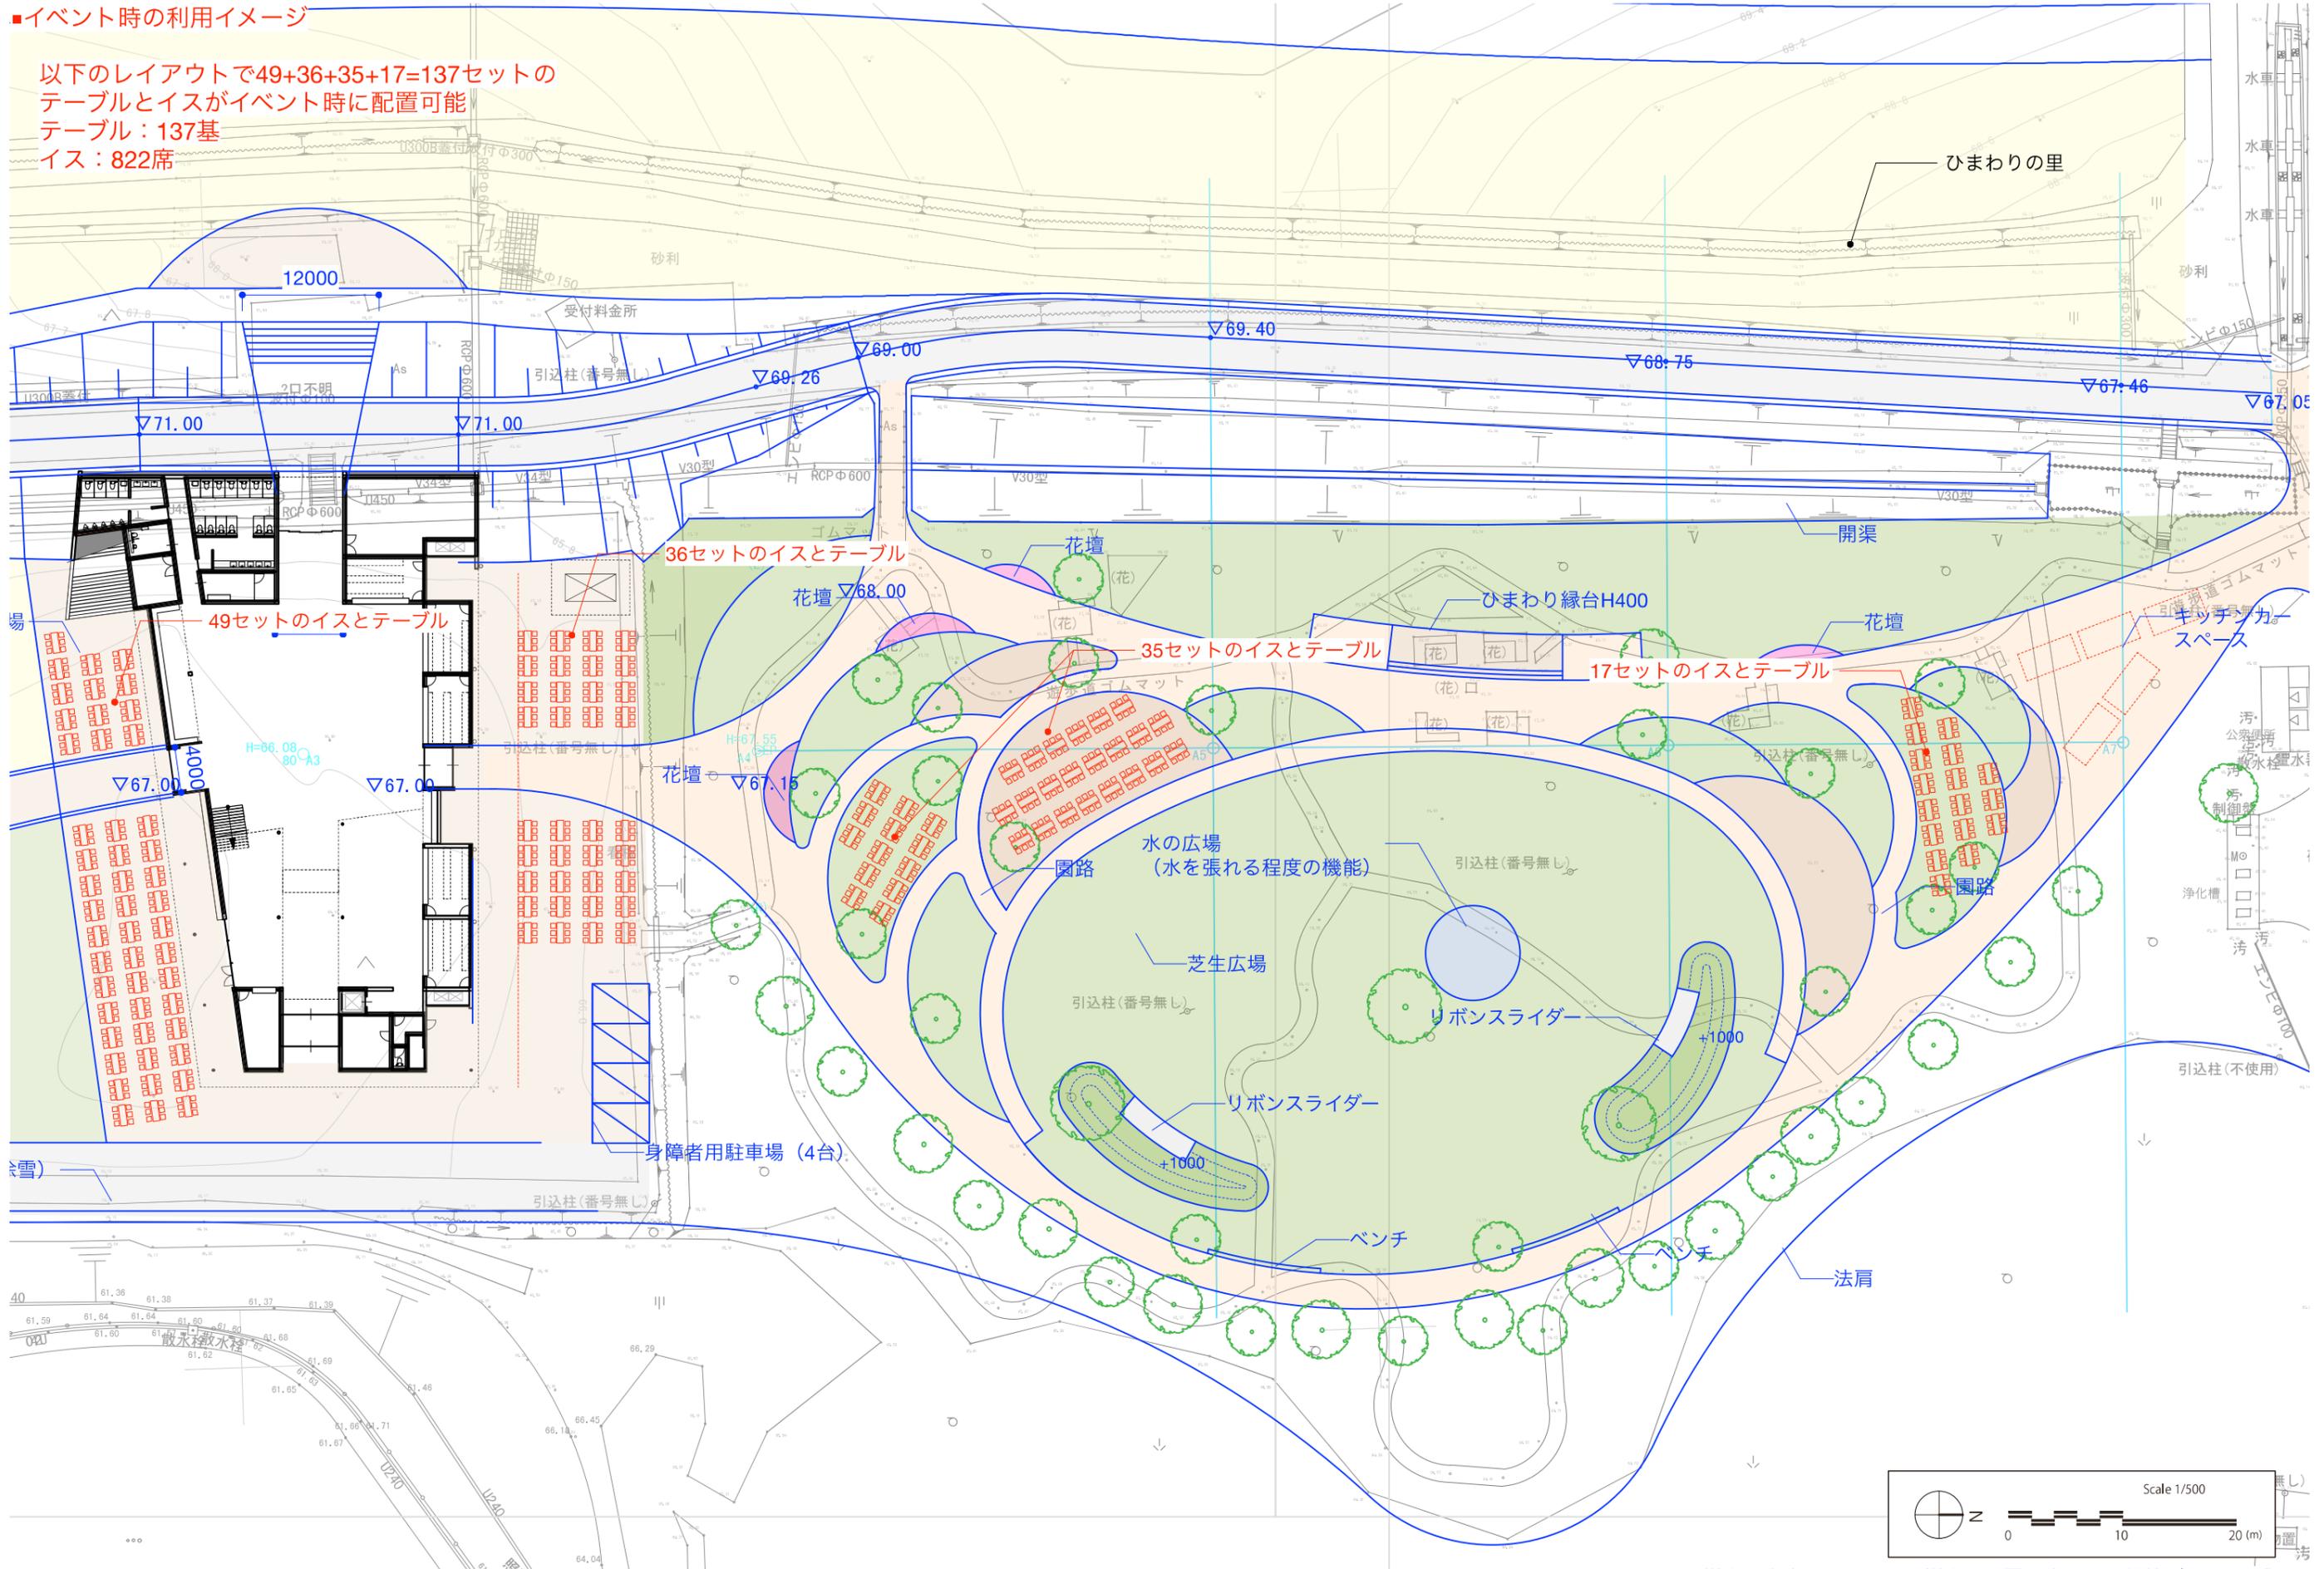

*樹木調査中であるため、樹木の配置は変わる可能性があります